


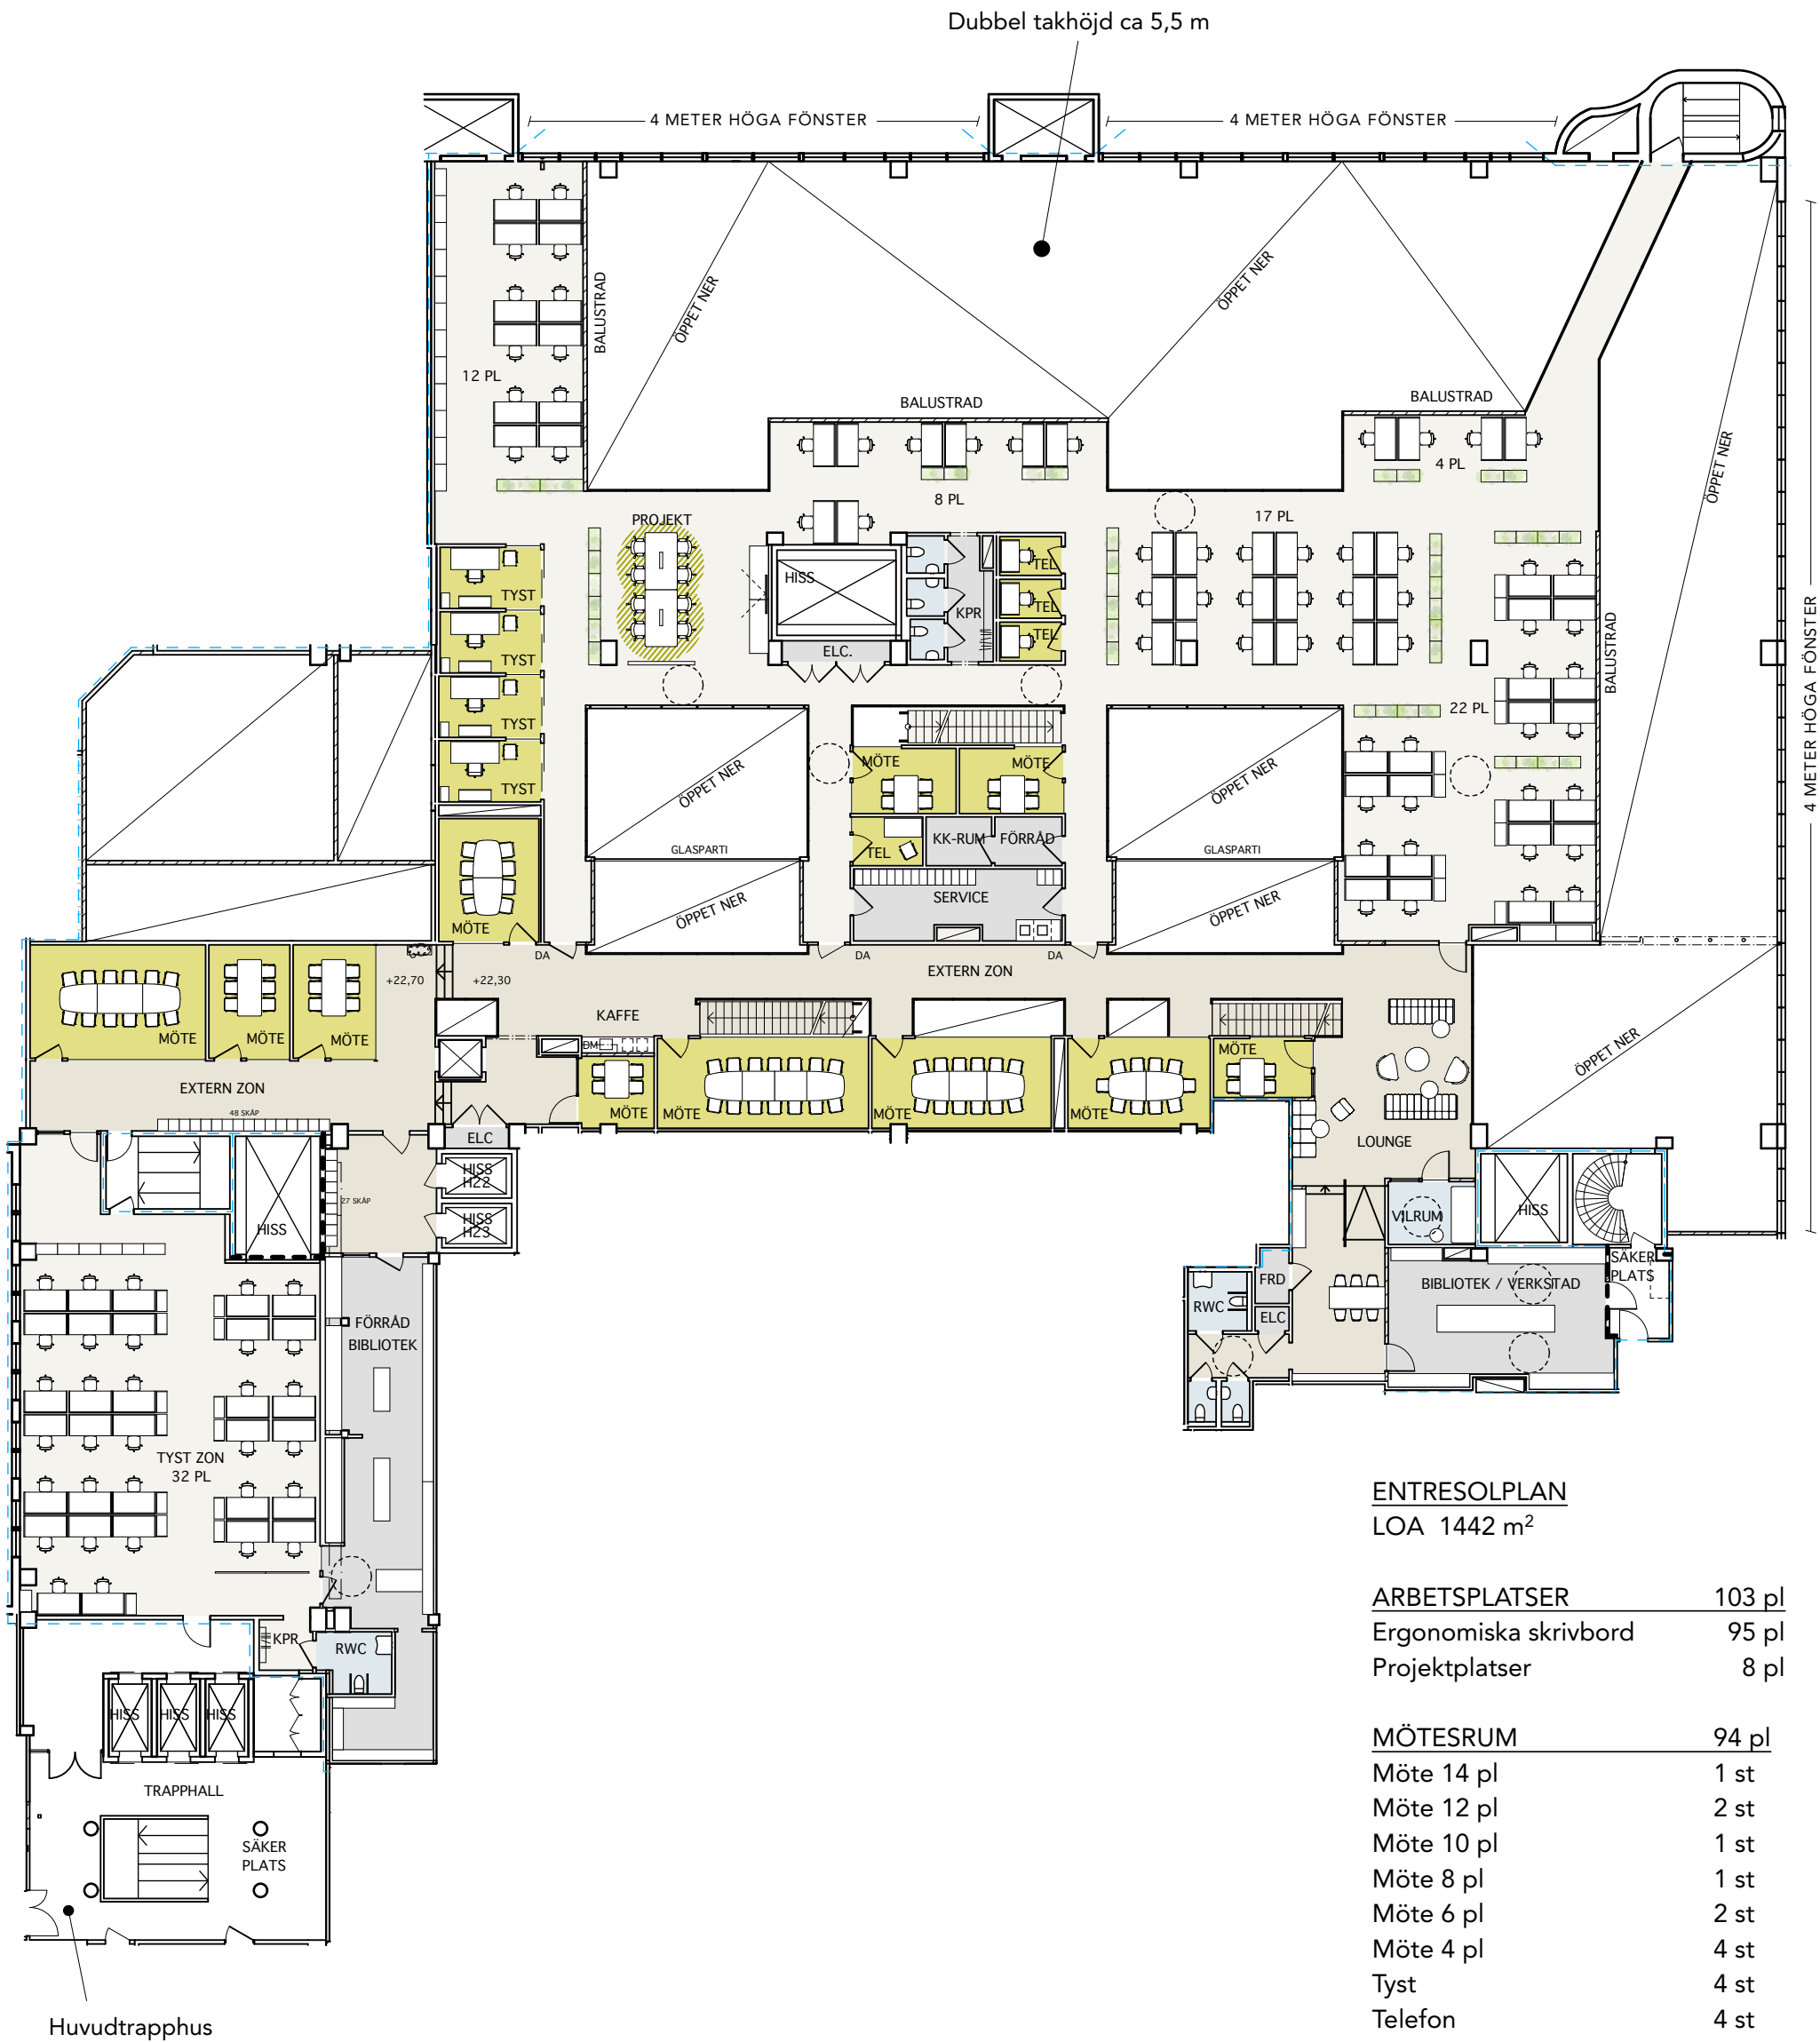

ENTRESOLPLAN
LOA 1442 m²


ARBETSPLATSER	103 pl
Ergonomiska skrivbord	95 pl
Projektplatser	8 pl

MÖTESRUM	94 pl
Möte 14 pl	1 st
Möte 12 pl	2 st
Möte 10 pl	1 st
Möte 8 pl	1 st
Möte 6 pl	2 st
Möte 4 pl	4 st
Tyst	4 st
Telefon	4 st

PAUS / LOUNGE	
Kaffepentry	1 st

STÖDFUNKTIONER	
WC	5 st
RWC	2 st
Vilrum	1 st
Bibliotek / verkstad	1 st
Förråd / bibliotek	1 st
Personlig förvaring skåp	75 st

SKALA 1:250 (A3)

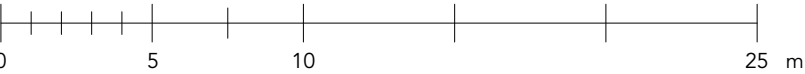

Storlek skrivbord 1600x800 mm
(telefonrum varierar)